
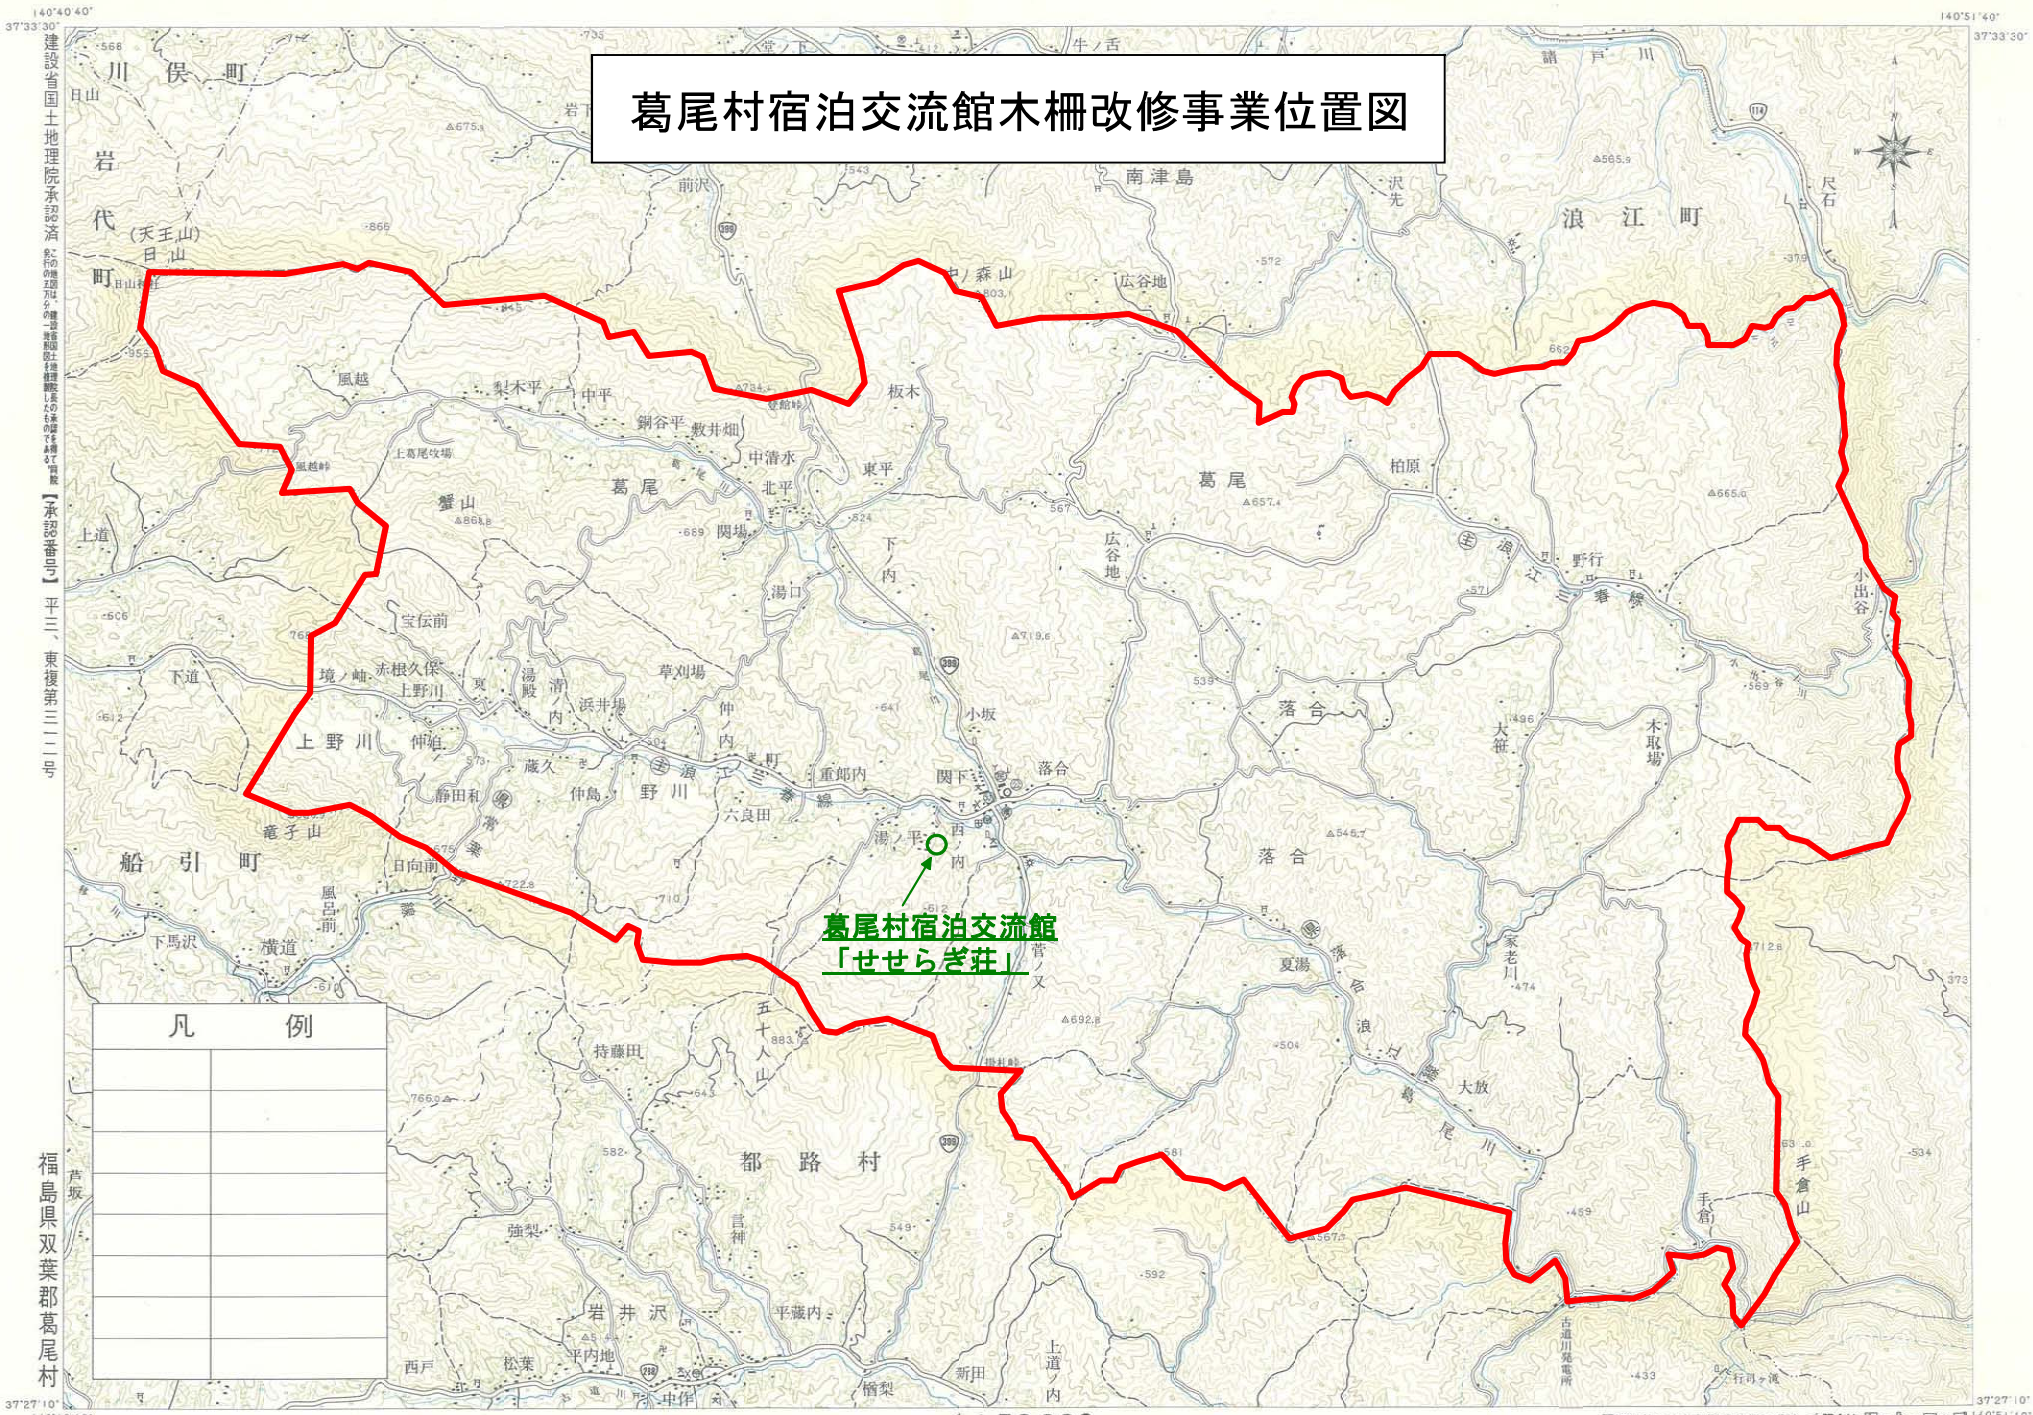


# 葛尾村宿泊交流館木柵改修事業位置図

葛尾村宿泊交流館  
「せせらぎ荘」

凡 例	

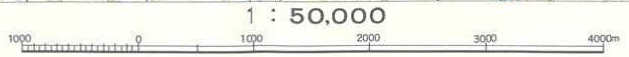

建設省国土院承認済  
【承認番号】平三 東援第三二二号

福島県双葉郡葛尾村